



Схема розташування території у планувальній структурі району

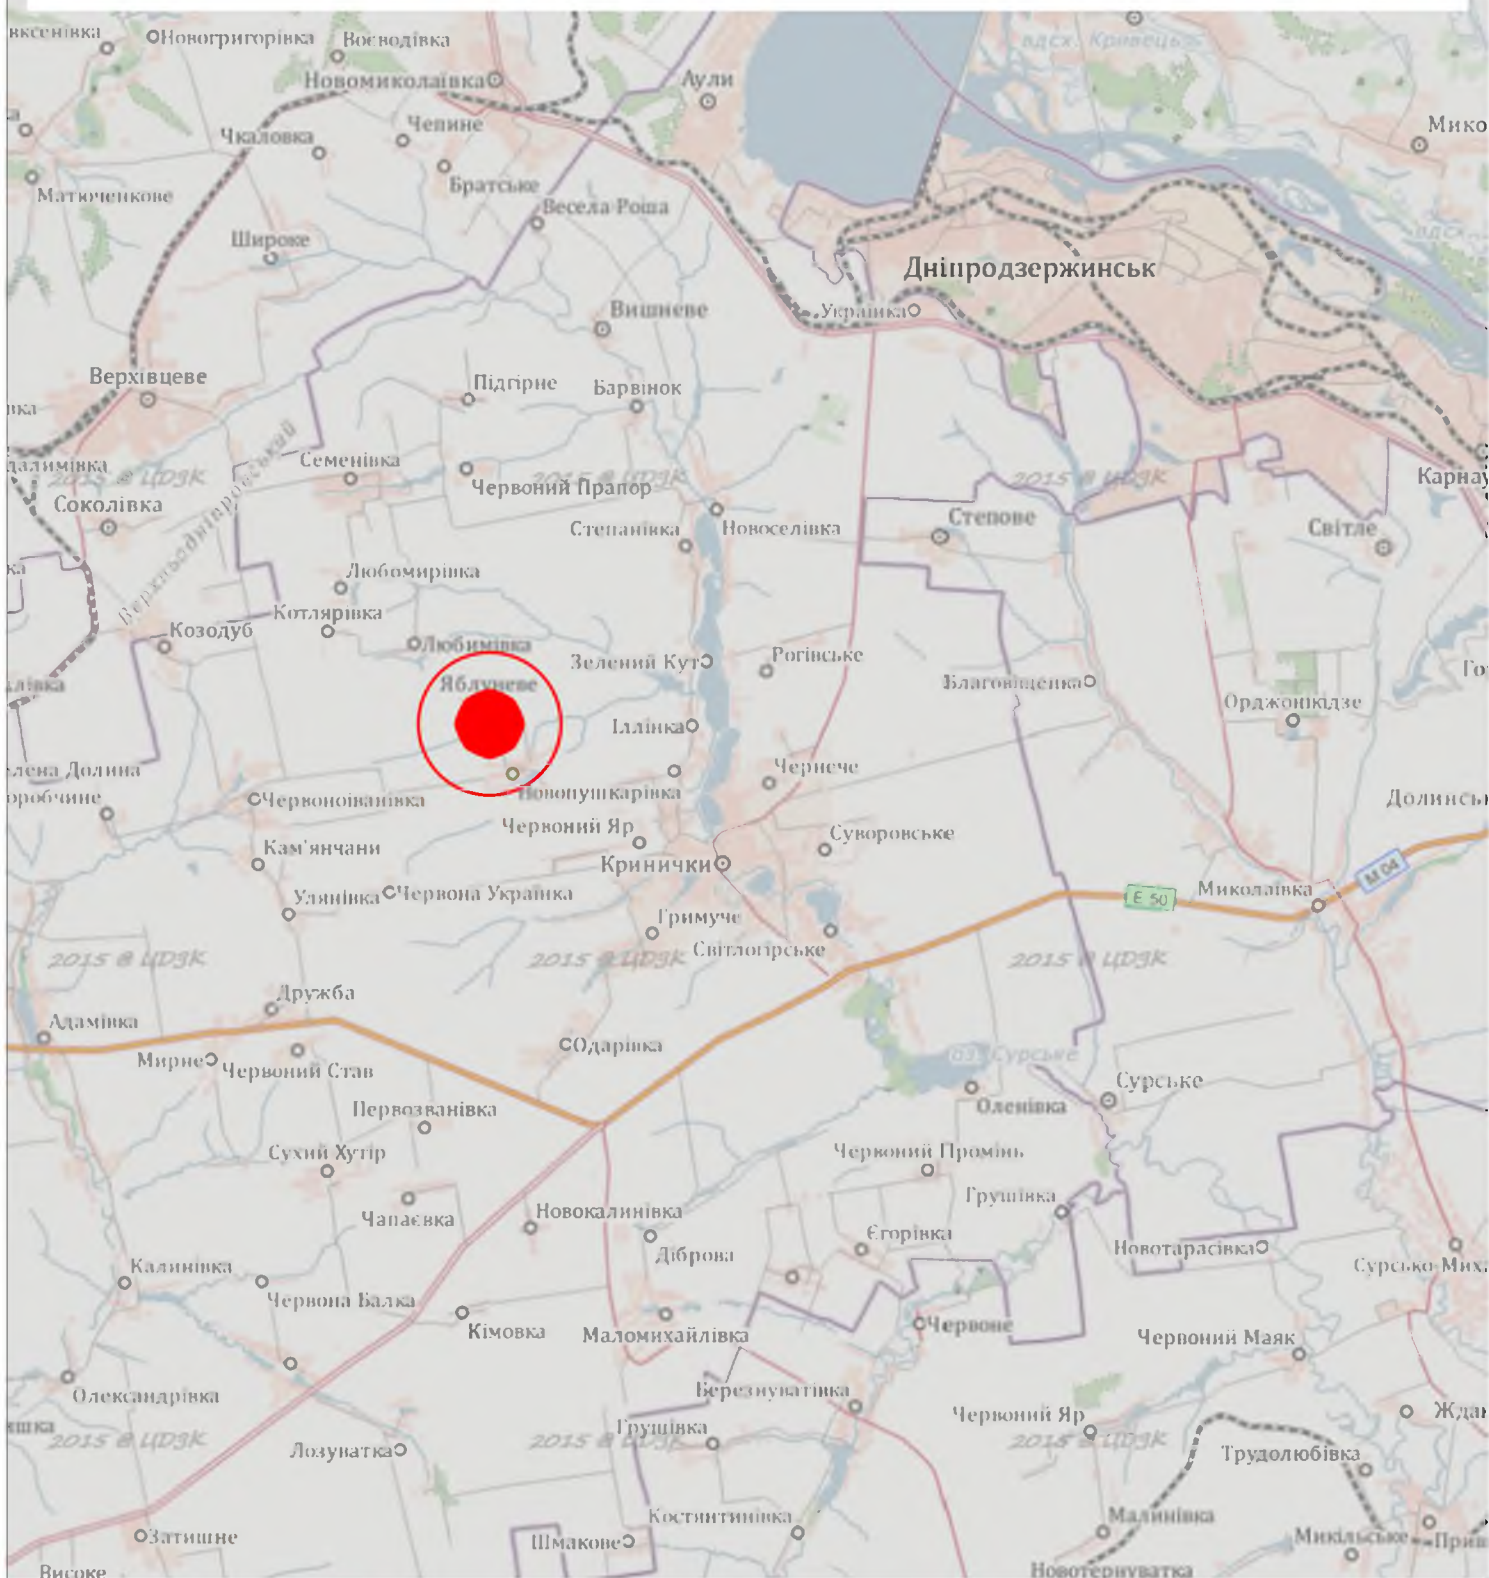

 - Місце розташування території

Детальний план території с. Яблуневе Криничанського району Дніпропетровської області


Зм.	Кільк	Лист	Підпис	Дата	Замовник: Виконавчий комітет Криничанської селешної ради	Стадія	Лист	Листів
Директор		Горай Н.В.				ДПТ	1	
ГАП		Хіль А.М.						
Виконав		Хіль А.М.						
Перевірив		Хіль А.М.			Схема розташування земельної ділянки у планувальній структурі району (частині району)	Архітектор Хіль Аркадій Михайлович сертифікат АА № 001426		



**План існуючого використання території.
Опорний план. М 1:2000**

Умовні позначення

- Межі території, що розглядається
- Межі відведених земельних ділянок згідно кадастрової карти
- Дороги з твердим покриттям
- Грунтові дороги
- Територія житлової садибної забудови існуюча
- Територія сільсько-господарського призначення

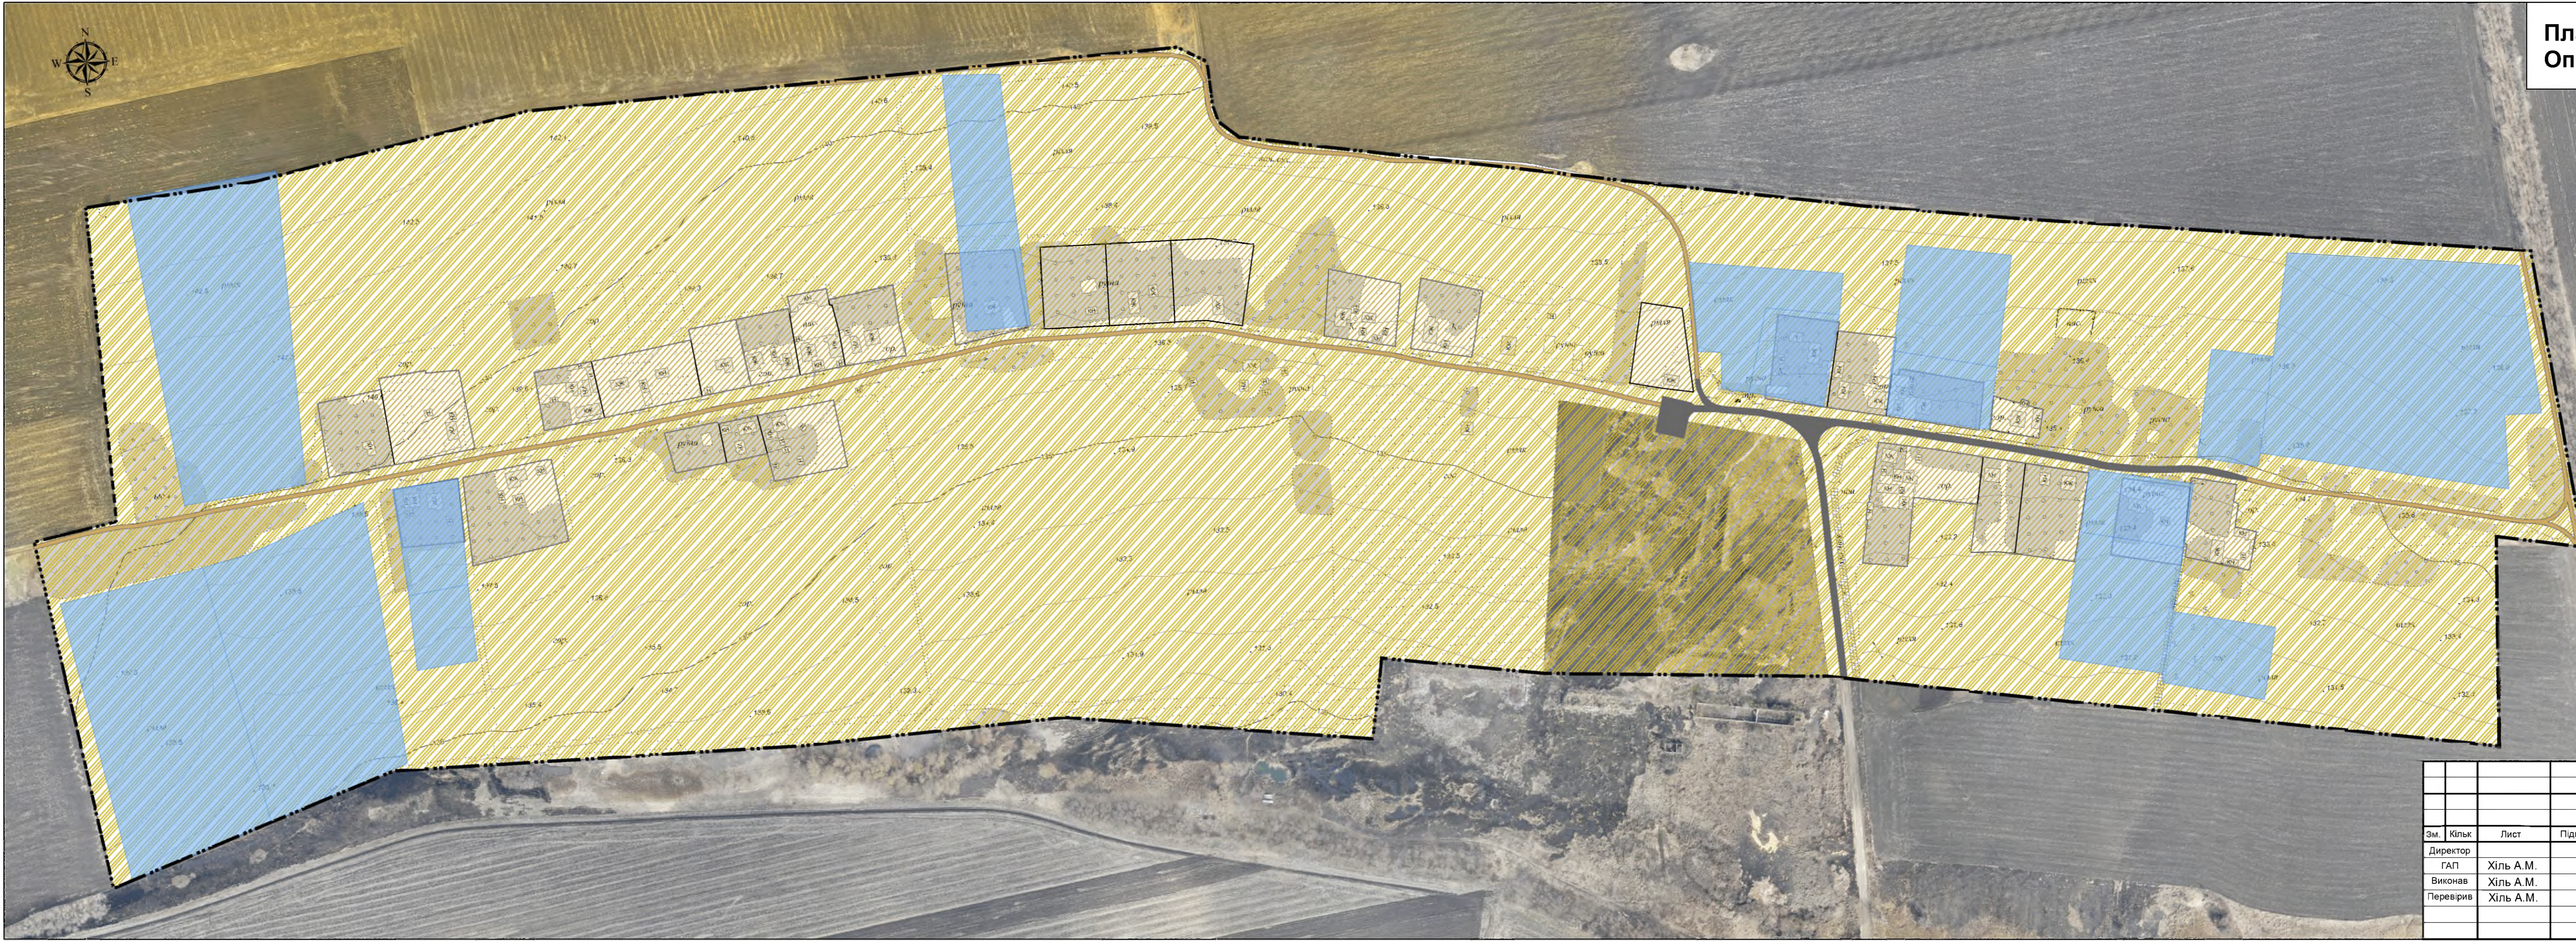

Основні показники			
№	Назва показника	Од.вим.	Кількість
1	Загальна площа території	га	52,6
2	Площа озеленення в т.ч. загального користування	га	3
3	Мостіння пішохідні, відмощення	га	-
4	Дорожні мостіння, паркінги	га	1
5	Площа забудови громадського призначення	га	-
6	Площа ділянок житлової забудови	га	5,1
7	Інші ділянки	га	43,5

Детальний план території с. Яблуневе Криничанського району Дніпропетровської області					
Замовник: Виконавчий комітет Криничанської селищної ради			Стадія	Лист	Листів
			ДПТ	2	
План існуючого використання території. Опорний план. М 1:2000			Архітектор Хіль Аркадій Михайлович сертифікат АА № 001426		


Зм.	Кільк.	Лист	Підпис	Дата
Директор				
ГАП	Хіль А.М.			
Виконав	Хіль А.М.			
Перевірив	Хіль А.М.			



Схема планувальних обмежень. М 1:2000

Умовні позначення

- Межі території, що розглядається
- Межі відведених земельних ділянок згідно кадастрової карти
- Дороги з твердим покриттям
- Грунтові дороги
- Територія житлової садибної забудови існуюча
- Територія сільсько-господарського призначення
- Охорона зона ЛЕМ 10

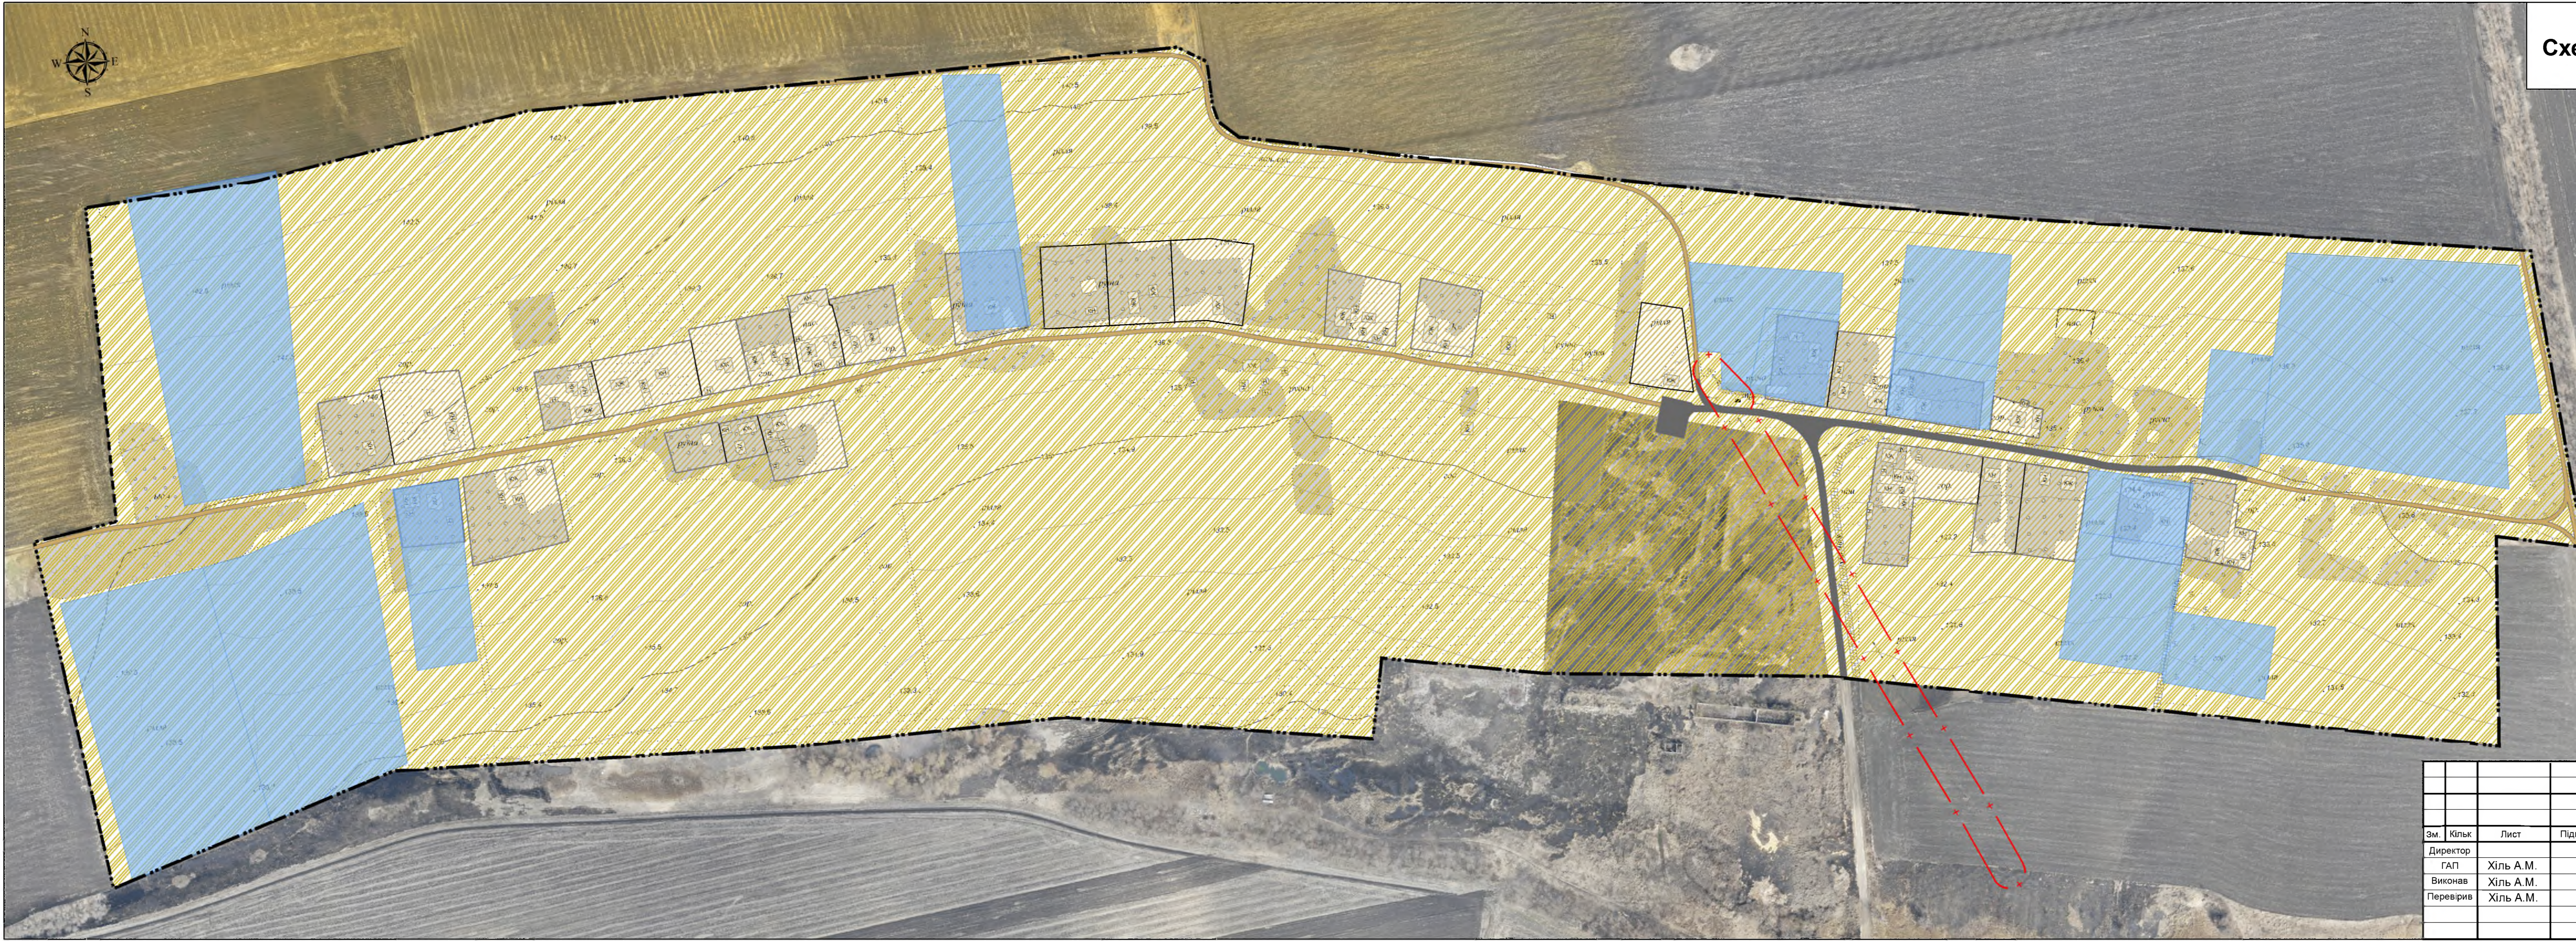

Основні показники			
№	Назва показника	Од.вим.	Кількість
1	Загальна площа території	га	52,6
2	Площа озеленення в т.ч. загального користування	га	3
3	Мостіння пішохідні, відмощення	га	-
4	Дорожні мостіння, паркінги	га	1
5	Площа забудови громадського призначення	га	-
6	Площа ділянок житлової забудови	га	5,1
7	Інші ділянки	га	43,5

Детальний план території с. Яблуневе Криничанського району Дніпропетровської області				
Замовник: Виконавчий комітет Криничанської селищної ради		Стадія	Лист	Листів
		ДПТ	3	
Схема планувальних обмежень. М 1:2000		Архітектор Хіль Аркадій Михайлович сертифікат АА № 001426		

Зм.	Кільк.	Лист	Підпис	Дата
Директор				
ГАП	Хіль А.М.			
Виконав	Хіль А.М.			
Перевірив	Хіль А.М.			



**Проектний план. План червоних ліній.
М 1:2000**

Умовні позначення

- Межі території, що розглядається
- Лінія регулювання забудови проектна
- Червоні лінії вулиць проектні
- Територія інженерної інфраструктури
- Територія комунальних об'єктів
- Територія комунально-складського призначення
- Територія сільськогосподарського використання
- Територія громадської забудови проектна
- Територія житлової садибної забудови існуюча
- Територія житлової садибної забудови проектна
- Будівлі житлові проектні
- Громадські та господарські будівлі і споруди проектні
- Дороги з твердим покриттям проектні
- Тротуари проектні
- Зелені насадження загального користування проектні
- Зелені насадження спеціального призначення



1. ТП проектна
2. Зупинковий павільйон
3. Адміністративно-громадська будівля проектна
4. Будівлі господарсько-складські проектні
5. Житлові садибні будівлі проектні
6. Майданчик короткострокового паркування сільськогосподарської техніки
7. Майданчик для збору ТПВ


					Детальний план території с. Яблуневе Криничанського району Дніпропетровської області			
					Замовник: Виконавчий комітет Криничанської селищної ради	Стадія	Лист	Листів
					Директор ГАП	ДПТ	4	
					Виконав Перевірив			
					Хіль А.М.			
					Хіль А.М.			
					Хіль А.М.			
					Проектний план. План червоних ліній. М 1:2000			
					Архітектор Хіль Аркадій Михайлович сертифікат АА № 001426			



Схема організації руху транспорту і пішоходів. М 1:2000

Умовні позначення

- Межі території, що розглядається
- Лінія регулювання забудови проєктна
- Червоні лінії вулиць проєктні
- Територія інженерної інфраструктури
- Територія комунальних об'єктів
- Територія комунально-складського призначення
- Територія сільськогосподарського використання
- Територія громадської забудови проєктна
- Територія житлової садибної забудови існуюча
- Територія житлової садибної забудови проєктна
- Будівлі житлові проєктні
- Громадські та господарські будівлі і споруди проєктні
- Дороги з твердим покриттям проєктні
- Тротуари проєктні
- Зелені насадження загального користування проєктні
- Зелені насадження спеціального призначення
- Напрямок руху пішоходів
- Напрямок руху транспорту

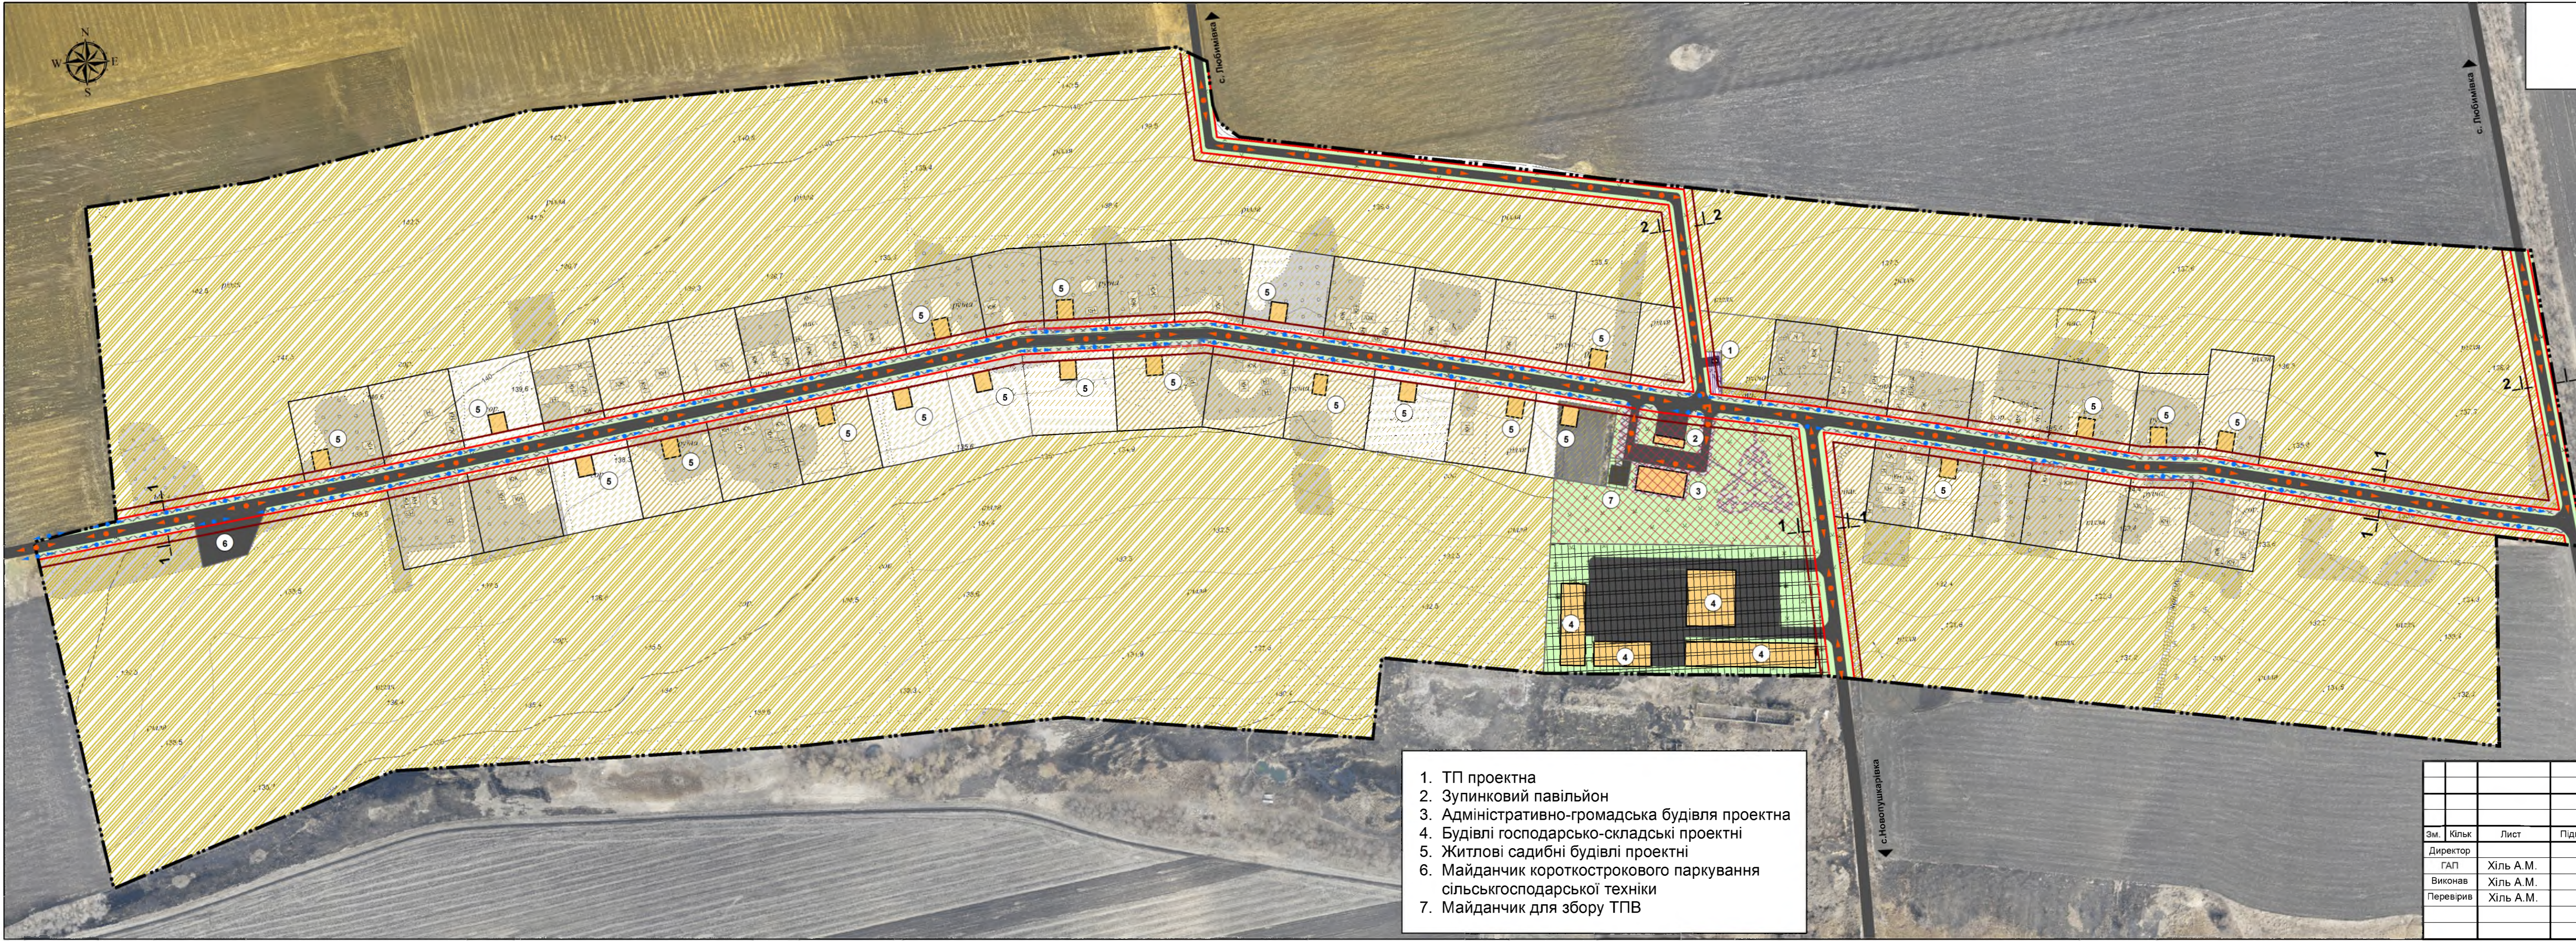

1. ТП проєктна
2. Зупинковий павільйон
3. Адміністративно-громадська будівля проєктна
4. Будівлі господарсько-складські проєктні
5. Житлові садибні будівлі проєктні
6. Майданчик короткострокового паркування сільськогосподарської техніки
7. Майданчик для збору ТПВ


Детальний план території с. Яблуневе Криничанського району Дніпропетровської області				
Зм.	Кільк.	Лист	Підпис	Дата
Директор				
ГАП	Хіль А.М.			
Виконав	Хіль А.М.			
Перевірив	Хіль А.М.			
Замовник: Виконавчий комітет Криничанської селесної ради				
		Стадія	Лист	Листів
		ДПТ	5	
Схема організації руху транспорту і пішоходів. М 1:2000				Архітектор Хіль Аркадій Михайлович сертифікат АА № 001426



Схема інженерної підготовки території та вертикального планування. Схема інженерних мереж, споруд і використання підземного простору. М 1:2000

Умовні позначення

- Межі території, що розглядається
- Лінія регулювання забудови проектна
- Червоні лінії вулиць проектні
- Територія інженерної інфраструктури
- Територія комунальних об'єктів
- Територія комунально-складського призначення
- Територія сільськогосподарського використання
- Територія громадської забудови проектна
- Територія житлової садибної забудови існуюча
- Територія житлової садибної забудови проектна
- Будівлі житлові проектні
- Громадські та господарські будівлі і споруди проектні
- Дороги з твердим покриттям проектні
- Тротуари проектні
- Зелені насадження загального користування проектні
- Зелені насадження спеціального призначення
- 134,60 проектні
- 134,60 існуючі
- Позначки висот
- w 0.4 Лінії електропередач 0.4 кВ існуючі
- w 10 Лінії електропередач 10 кВ існуючі

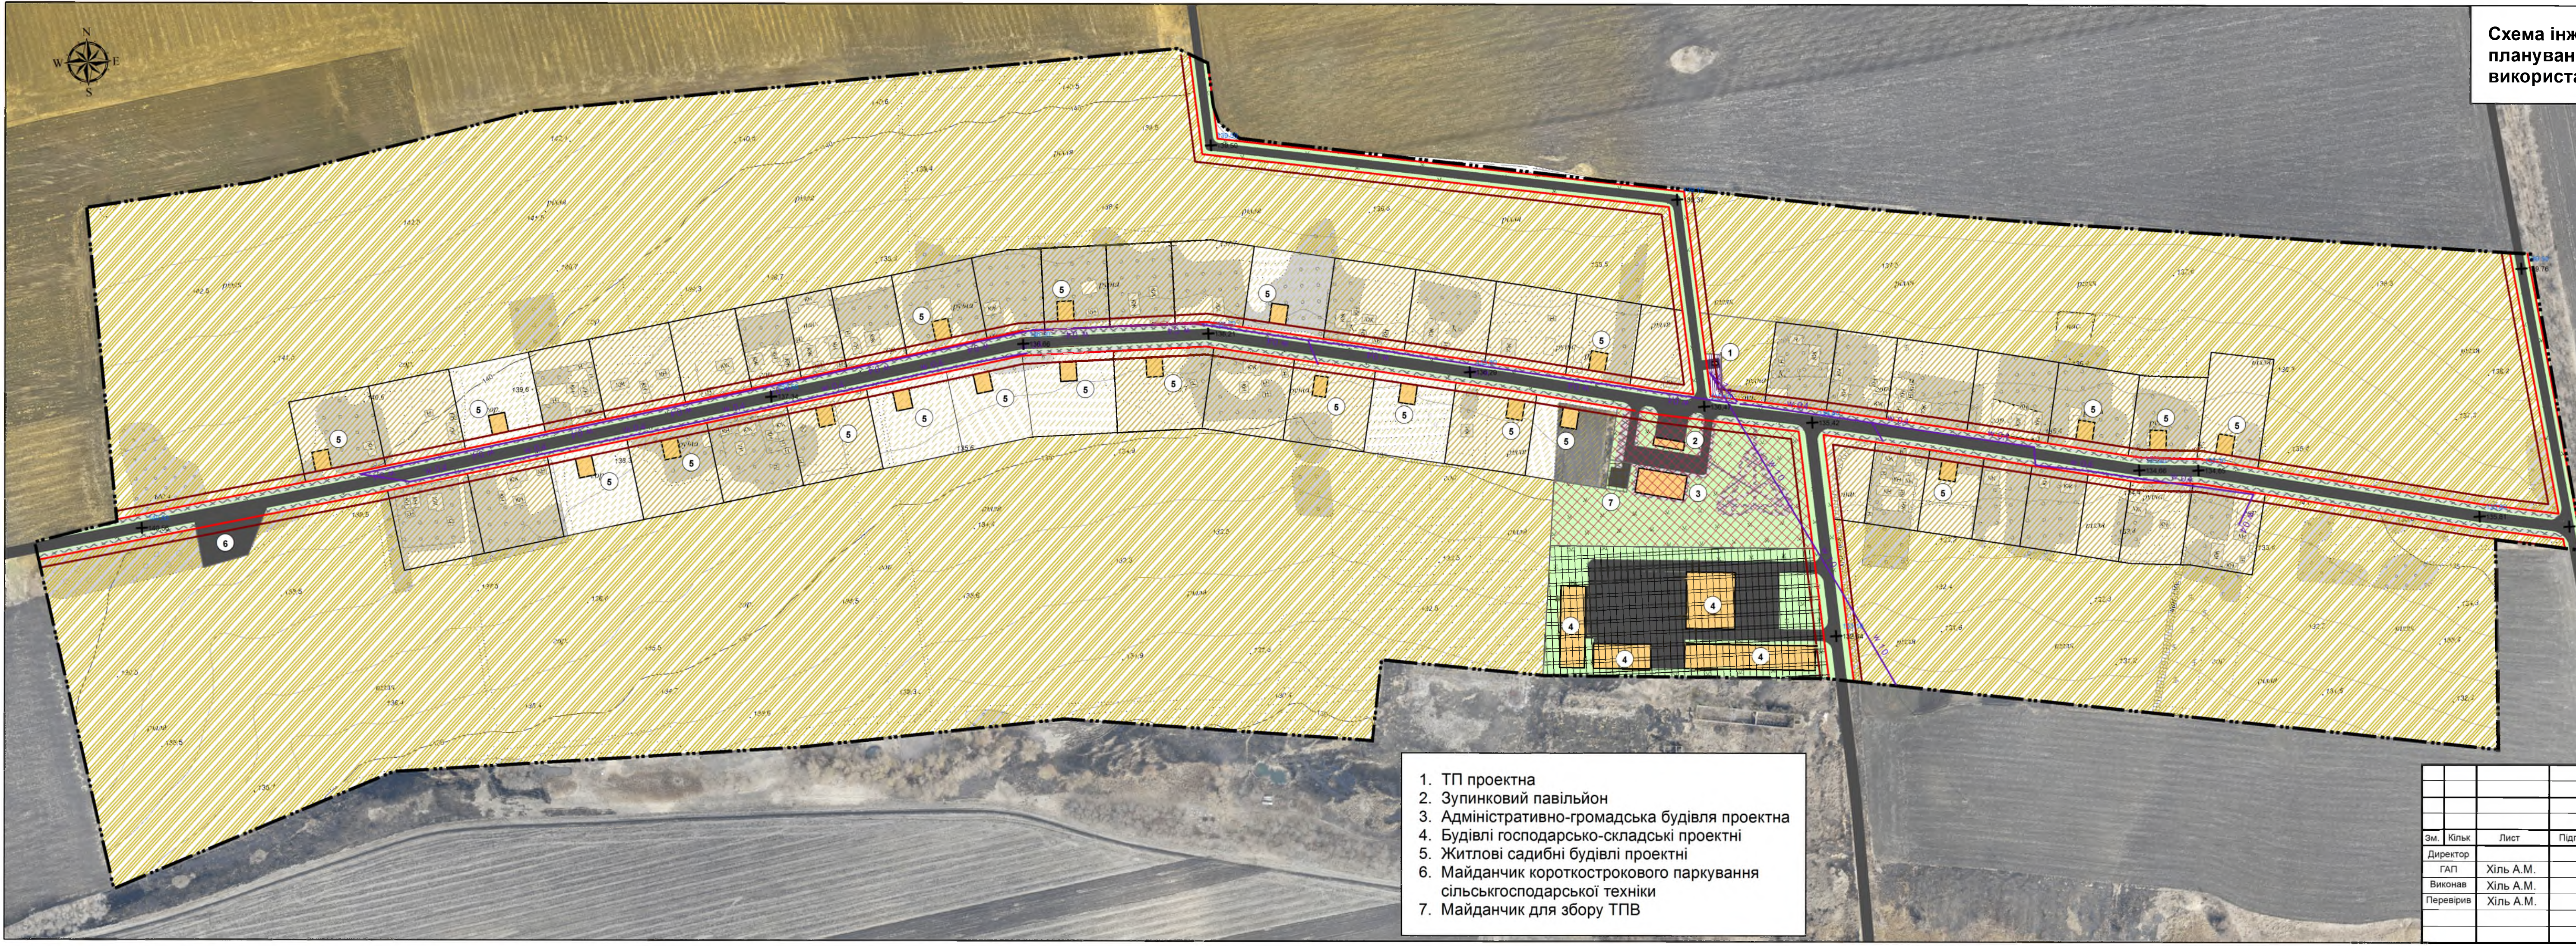


1. ТП проектна
2. Зупинковий павільйон
3. Адміністративно-громадська будівля проектна
4. Будівлі господарсько-складські проектні
5. Житлові садибні будівлі проектні
6. Майданчик короткострокового паркування сільськогосподарської техніки
7. Майданчик для збору ТПВ


				Детальний план території с. Яблунове Криничанського району Дніпропетровської області				
				Замовник: Виконавчий комітет Криничанської селищної ради		Стадія ДПТ	Лист 6	Листів
Зм.	Кільк	Лист	Підпис	Дата				
Директор								
ГАП		Хіль А.М.						
Виконав		Хіль А.М.						
Перевірив		Хіль А.М.						
					Схема інженерної підготовки території та вертикального планування. Схема інженерних мереж, споруд і використання підземного простору. М 1:2000		Архітектор Хіль Аркадій Михайлович сертифікат АА № 001426	

Поперечні профілі вулиць. М 1:200

1 - 1

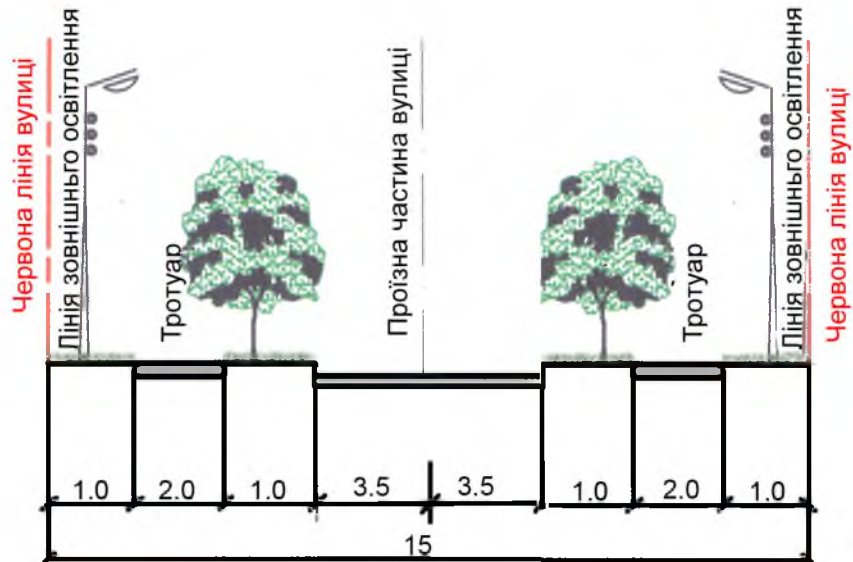

2 - 2

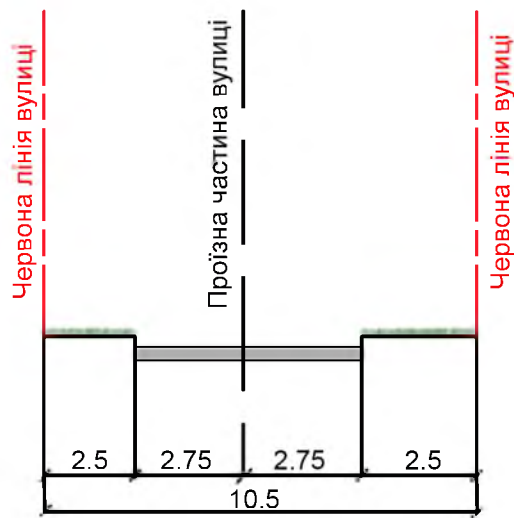

					Детальний план території с. Яблуневе Криничанського району Дніпропетровської області			
					Замовник: Виконавчий комітет Криничанської селищної ради	Стадія	Лист	Листів
Зм.	Кільк	Лист	Підпис	Дата		ДПТ	7	
					Креслення поперечних профілів вулиць	Архітектор Хіль Аркадій Михайлович сертифікат АА № 001426		
Директор		Горай Н.В.						
ГАП		Хіль А.М.						
Виконав		Хіль А.М.						
Перевірив		Хіль А.М.						